

КАДАСТРОВЫЙ ПАСПОРТ ЗЕМЕЛЬНОГО УЧАСТКА (выписка из государственного кадастра недвижимости)

18.06.2013 № 14/13-93553

1 Кадастровый номер 14:33:017001:1064


План (чертеж, схема) земельного участка

Всего листов: 2

3

Лист № 2


2

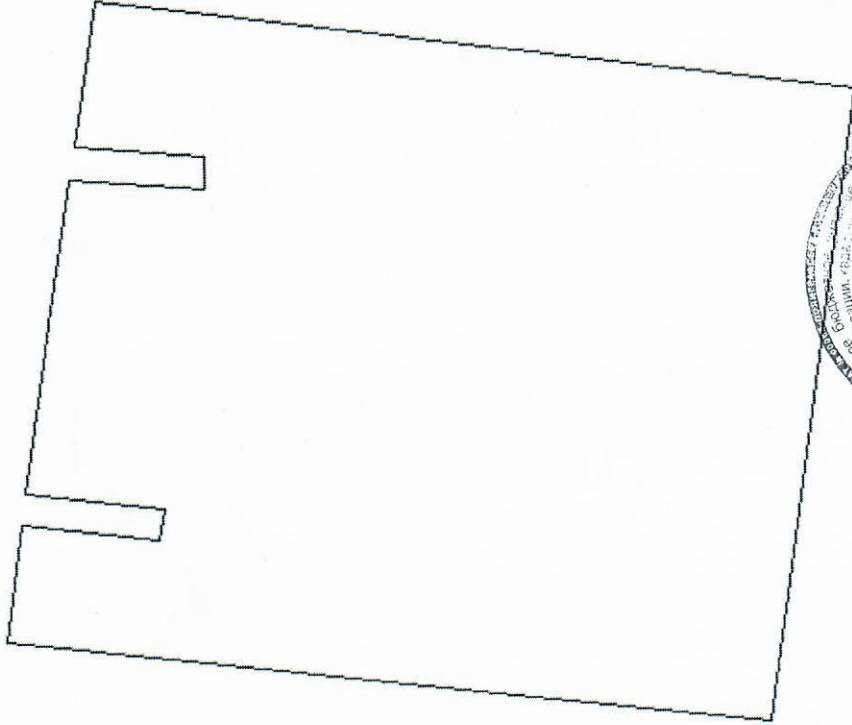

4

5 Масштаб 1:600

Условные знаки:

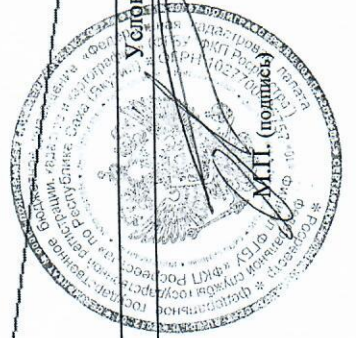

П. Д. Лазарев
(инициалы, фамилия)

Ведущий инженер-технолог
(наименование должности)

А.Н. Колесова
21.11.2007г